


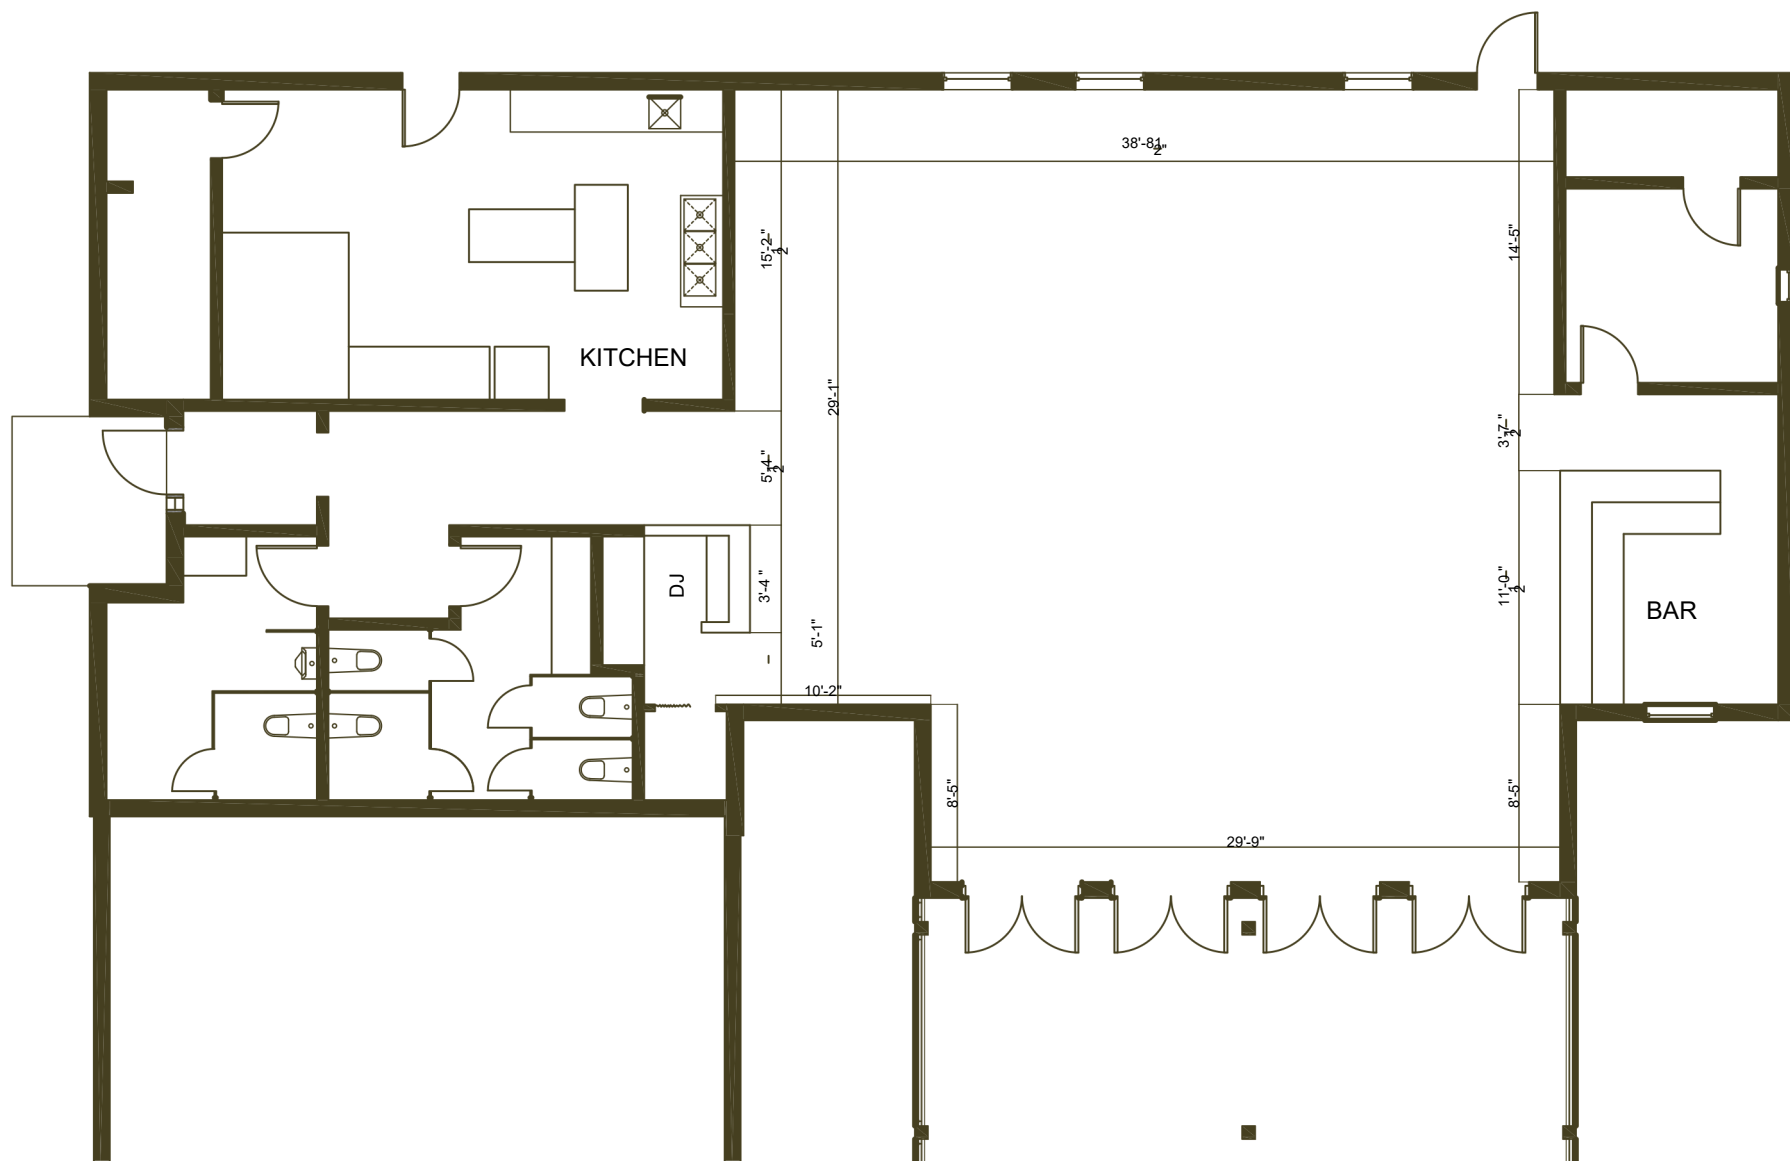

CE PLAN N'EST PAS À L'ÉCHELLE.
THIS PLAN IS NOT TO SCALE

Le **Vignoble**
de Chelsea